FUNDAMENTE UND BODENPLATTEN HAUS1 TEIL II M: 1:50

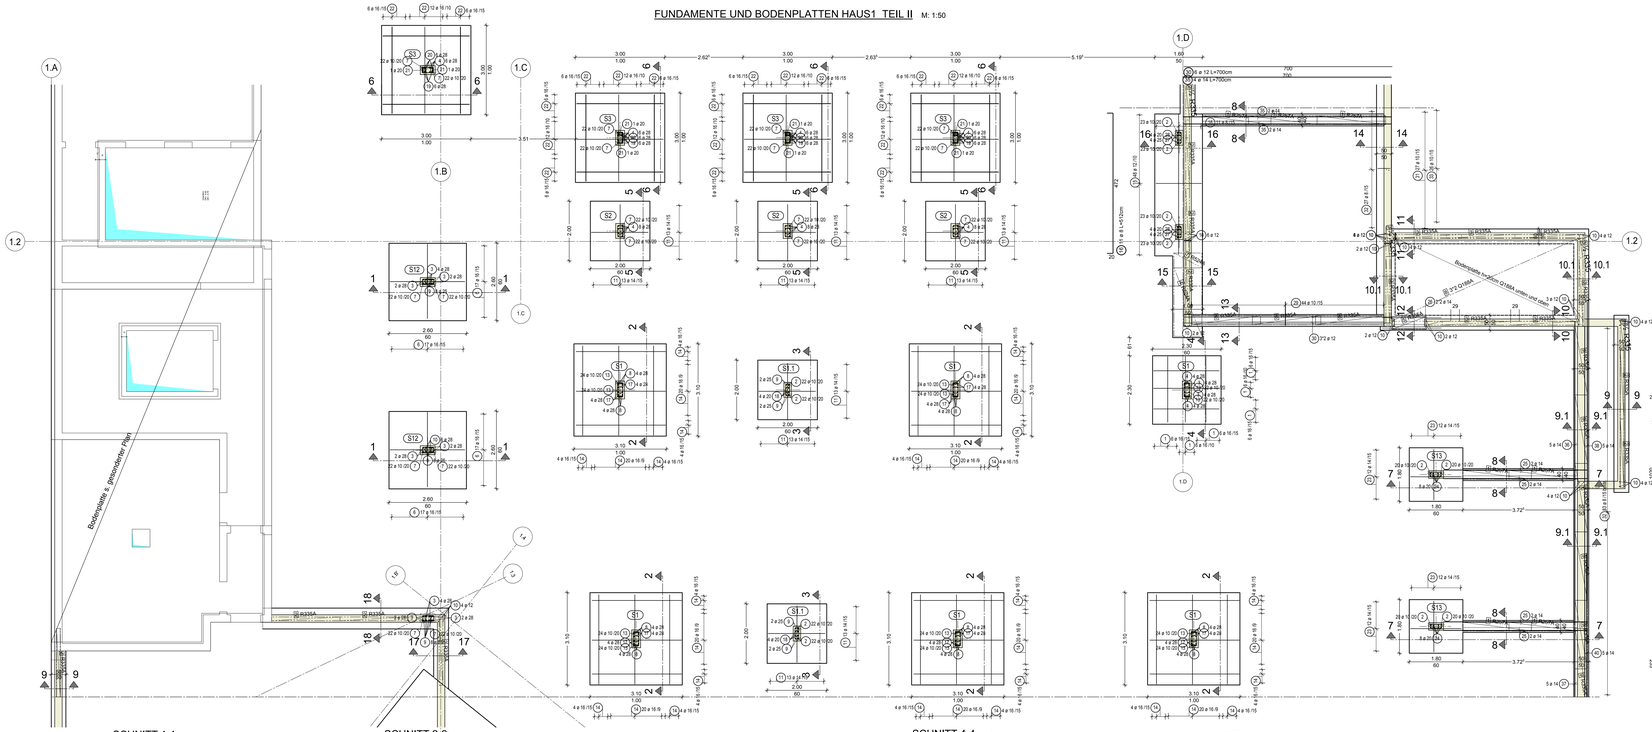

SCHNITT 1-1 M: 1:25
STÜTZE S12 2x

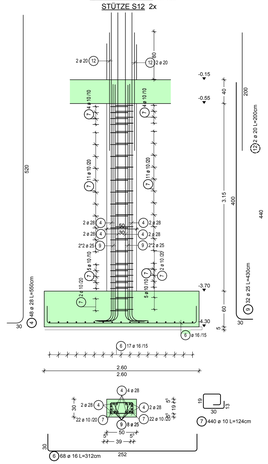

SCHNITT 2-2 M: 1:25
STÜTZE S1 5x

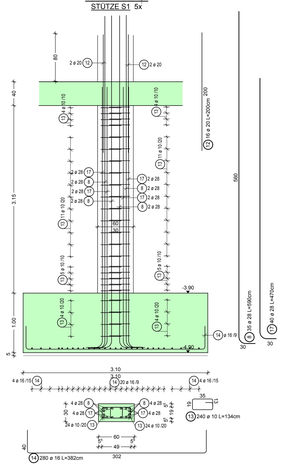

SCHNITT 3-3 M: 1:25
STÜTZE S1.1 2x

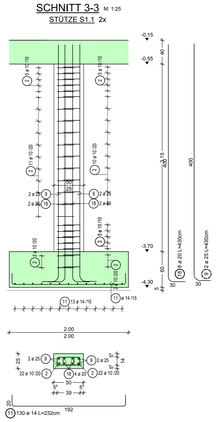

SCHNITT 4-4 M: 1:25
STÜTZE S1 1x

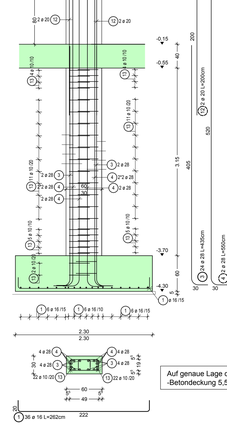

SCHNITT 5-5 M: 1:25
STÜTZE S2 3x

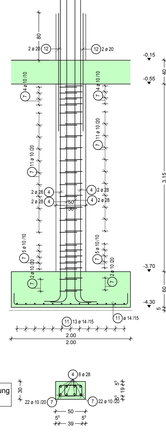

Auf genaue Lage der Stützenbewehrung
-Betondeckung 5.5cm achten

SCHNITT 10-10 M: 1:25

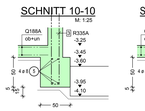

SCHNITT 10.1-10.1 M: 1:25

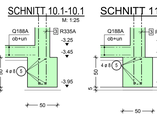

SCHNITT 11-11 M: 1:25

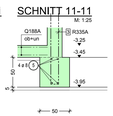

SCHNITT 12-12 M: 1:25

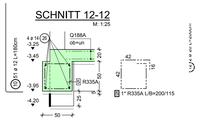

SCHNITT 13-13 M: 1:25

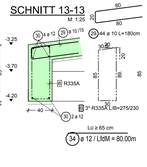

SCHNITT 14-14 M: 1:25

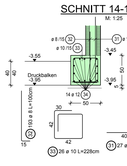

SCHNITT 15-15 M: 1:25

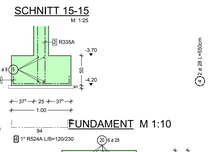

FUNDAMENT M 1:10

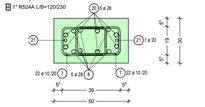

SCHNITT 16-16 M: 1:25

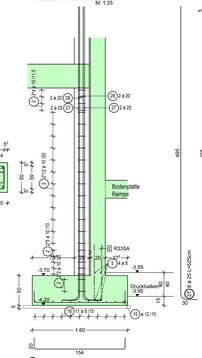

SCHNITT 7-7

BESCHICHTUNGSVORSCHLAG
FÜR STÜTZEN UND WÄNDE

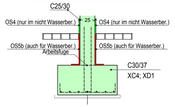

SCHNITT 7-7 M: 1:25
STÜTZE S13 2x

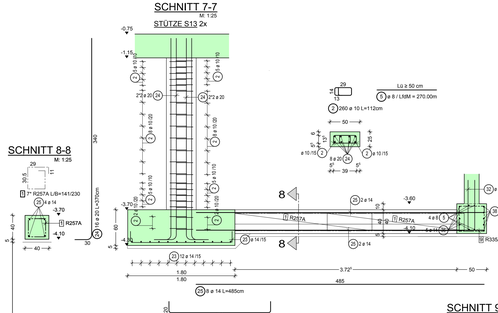

SCHNITT 8-8 M: 1:25

SCHNITT 17-17 M: 1:25

SCHNITT 18-18 M: 1:25

SCHNITT 9.1-9.1 M: 1:25

SCHNITT 9-9 M: 1:25

SCHNITT 6-6 M: 1:25
STÜTZE S3 4x

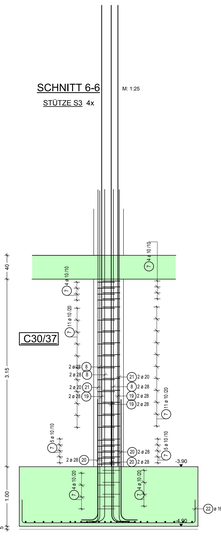

C30/37

STÜTZE M 1:10

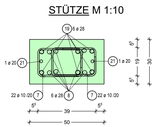

UNTER DER BODENPLATTE UND ALLEN BEWEHRTEN FUNDAMENTEN MIN. 5 cm SAUBERKEITSSCHICHT

BAUSTOFFE:

	STÜTZEN
DRUCKFESTIGKEITSKLASSE BETON	C25/30, S3 - C30/37
EXPOSITIONSKLASSEN	XC3; XA1; XF1;
FEUCHTIGKEITSKLASSEN	WA
$C_v = C_{min} + C_\Delta$	5.50 cm
ÜBERWACHUNGSKLASSE	2
	FUNDAMENTE
DRUCKFESTIGKEITSKLASSE BETON	C30/37
EXPOSITIONSKLASSEN	XC4; XD1; XF1;
FEUCHTIGKEITSKLASSEN	WA
$C_v = C_{min} + C_\Delta$	oben = seitl. 5.50 cm unten 4.00 cm
ÜBERWACHUNGSKLASSE	2
STAHL	BEST. 500 (A)/500M (A)

Fundament, Stützen und Bodenplatten Teil 2 Haus 1 B4a

VOM PRÜFER FREIGEGEBEN

INGENIEURBUERO FUER BAUSTATIK
DIPL. ING. RUDOLF SABOLD

BAUHERR:
Ten Brinke Wohnungsbau GmbH & Co KG
Dinxperlosterstraße 18-20
46399 Bocholt

ÄNDERUNGEN	1. e am 12.01.2015
MASSTAB:	M 1:50/25

BAUVORHABEN:
Errichtung einer Wohnanlage in Feldkirchen:
Bauteiverch 1: Wohnanlage mit Tiefgarage;
Bereich 3.1: Wohnanlage und Lebensmittelmarkt mit Tiefgarage
Bereich 3.2: Wohnanlage mit Tiefgarage
Hohenkircher Straße 4 / Kasznaeg 4-18, 85622 Feldkirchen

BAUTEIL: **HAUS 1**

FUNDAMENTE UND BODENPLATTEN TEIL 2

GEZEICHNET	J. Arz	17.12.2014
PLAN NR.	B4a	

Dipl. Ing. Rudolf Sabold
Hechtweg 28 - 84032 Altdorf
Tel.: (0871) 320 44455
Fax.: (0871) 33991
Email: info@b-sabold.de

H/B = 841 / 1730 (1.45m²)

Allplan 2014