


Grundriss TG

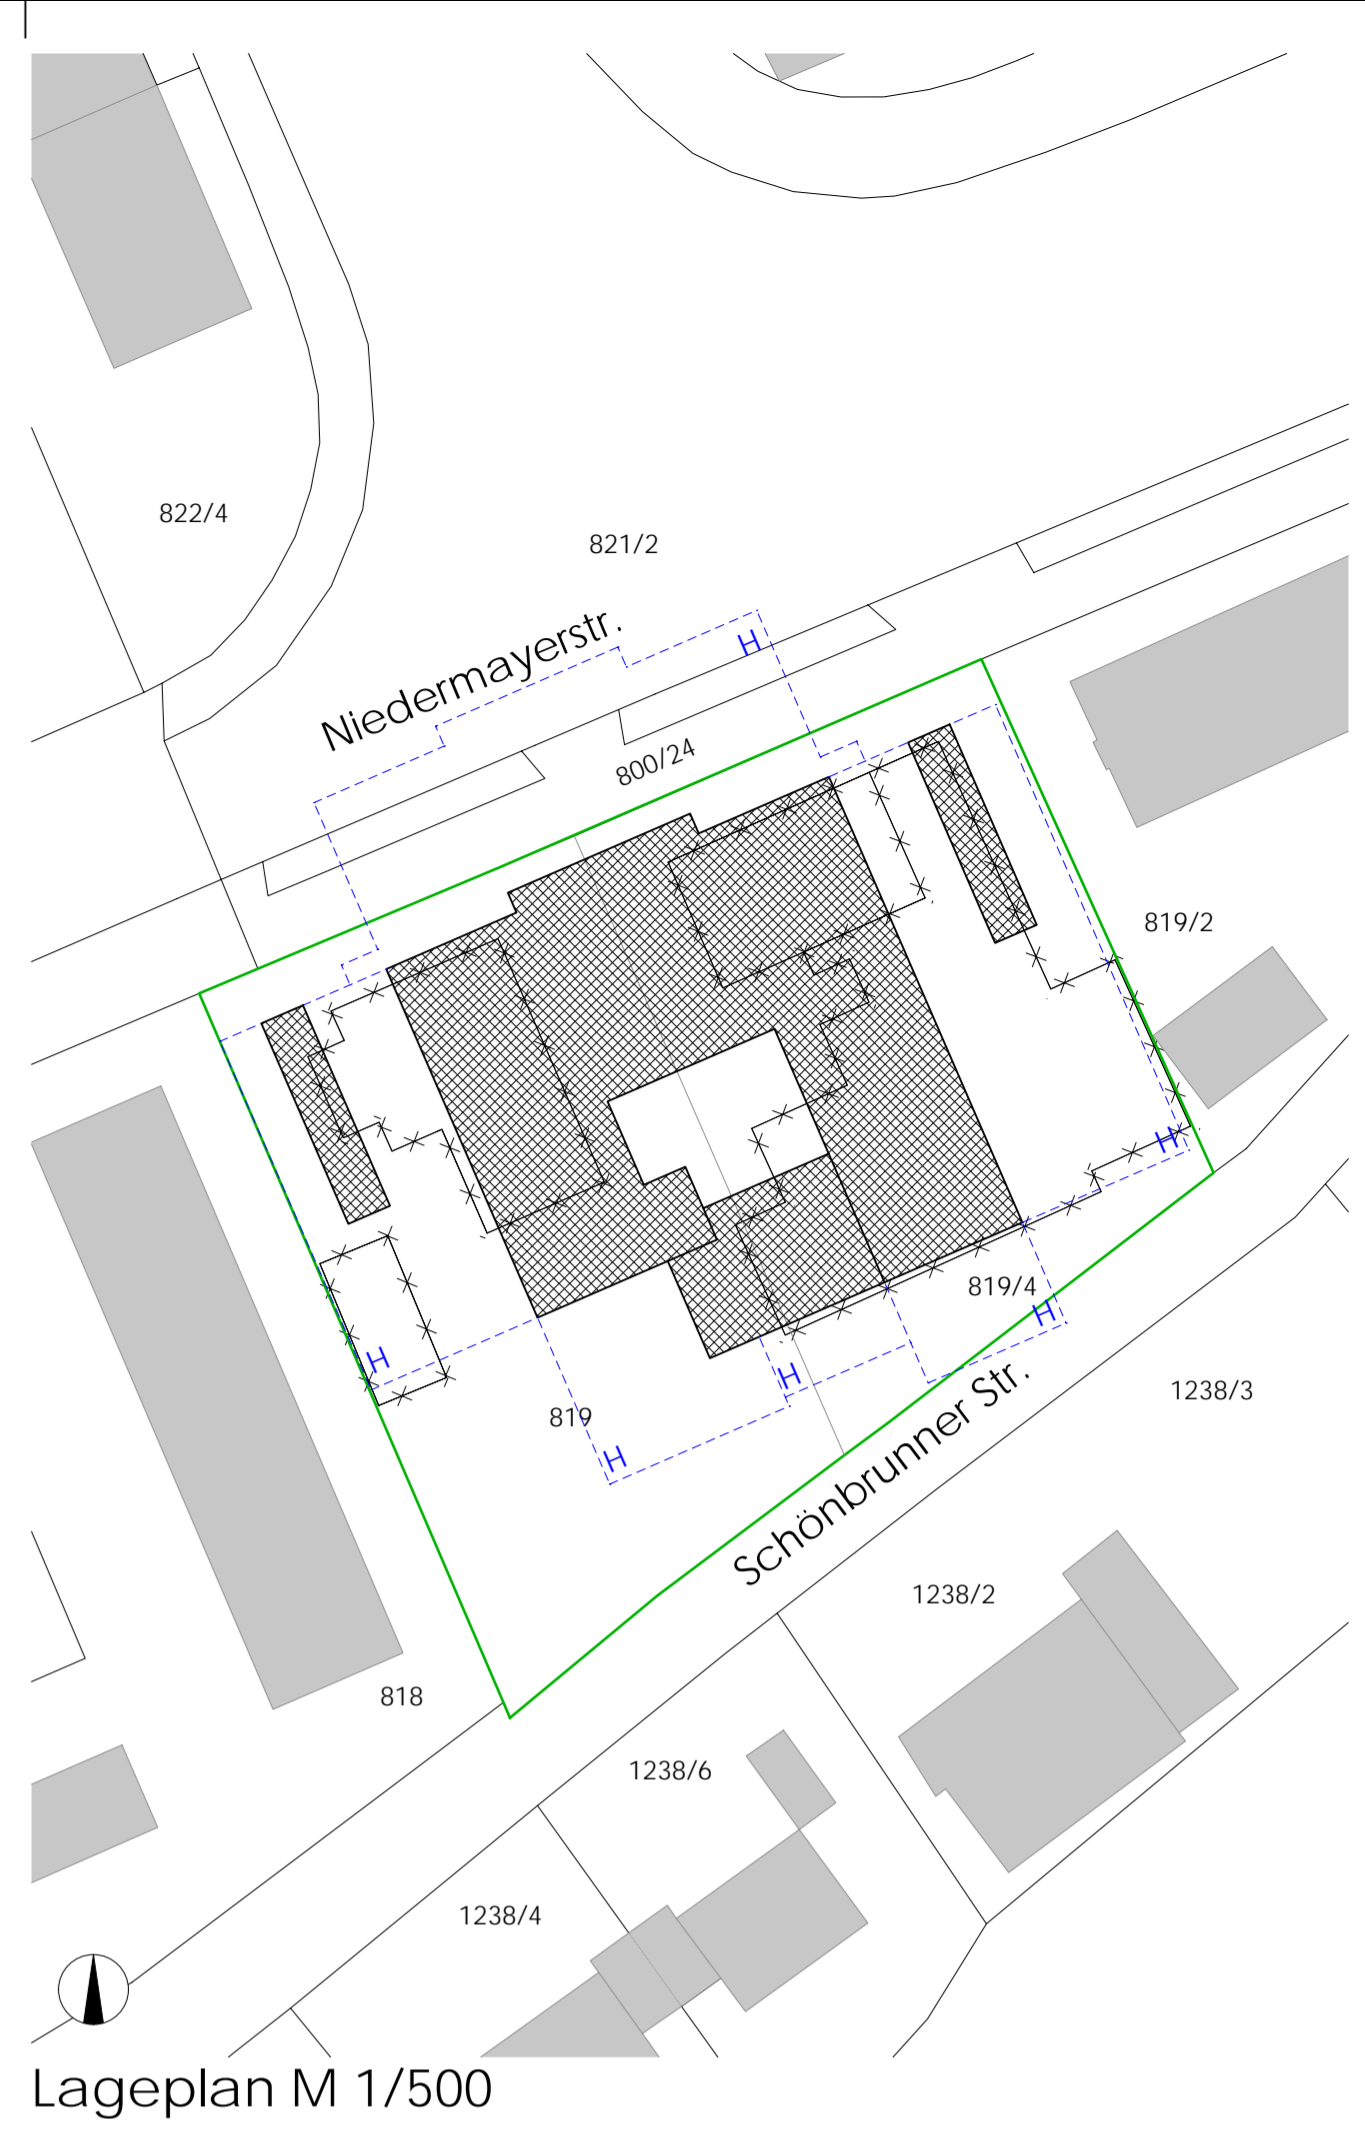

Grundriss EG



EINGABEPLANUNG

VORHABEN	NEUBAU EINER STUDENTENWOHNANLAGE MIT TIEFGARAGE FLURNR.: 819 + 819/4, GEMARKUNG LANDSHUT
BAUHERREN	VETTER WOHNBAU & IMMOBILIEN GMBH ALTE REGENSBURGER STRASSE 60 84030 LANDSHUT
NACHBARN	UNTERSCHRIFT BAUHERR FLURNR. 818: GÄLSENBERGER STR. AM ACHENWERTER D. 8188 LANDSHUT FLURNR. 818: GELS. ALEXANDER, JOHANN KAPFHAMMER WEG 5, 8188 LANDSHUT FLURNR. 819/2: BACK DEIMAR, NEIDERWARTSTRASSE 51, 84030 LANDSHUT FLURNR. 819/2: HOFF ROEBERNG MARIAN, NEIDERWARTSTRASSE 52, 84030 LANDSHUT FLURNR. 819/2: REHPOFER KARIN, MARENSTR. 5, 84030 LANDSHUT FLURNR. 819/2: NEIDERWART FELIX, AM HORNBERG 4, 81166 ADLAKOFEN FLURNR. 819/2: SCHERER CAGANAN, AM BREITEN BÄHNEN 15, 9030 HOCH FLURNR. 819/2: SCHNITZER RENATE O. ROBERT, MATTENBERGER STRASSE 6, 90388 EICHING FLURNR. 819/2: STREIBER PETRA, REITERSPORWEG 4, PRESENZBERG, 84030 KUMHAUSEN
PLANINHALT	LAGEPLAN M 1:500 GRUNDRISS UNTERGESCHOSS M 1:100 GRUNDRISS ERDGESCHOSS M 1:100
PLANUNG	SCHRÄNNER, GEWIES, ARCHITECTEN FRAUENBERGER STRASSE 13 84166 ADLAKOFEN