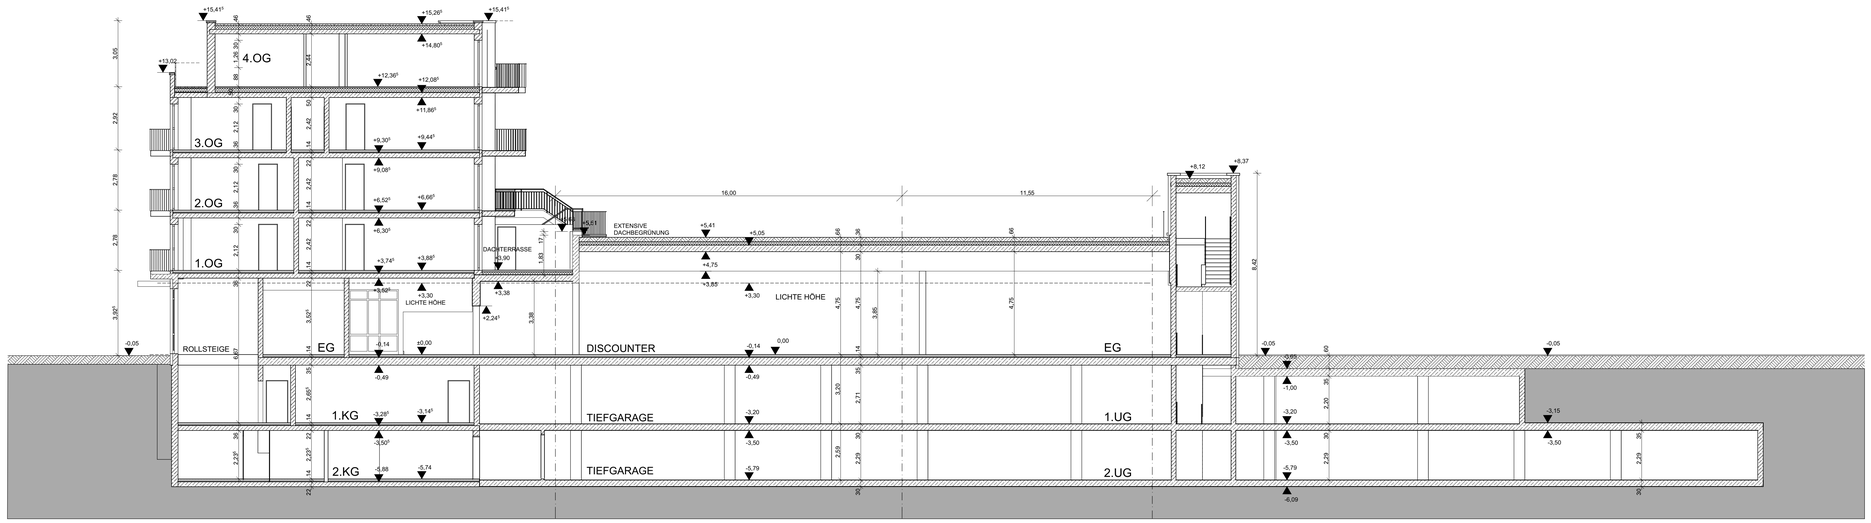

SCHNITT A-A HAUS 1 / DISCOUNTER

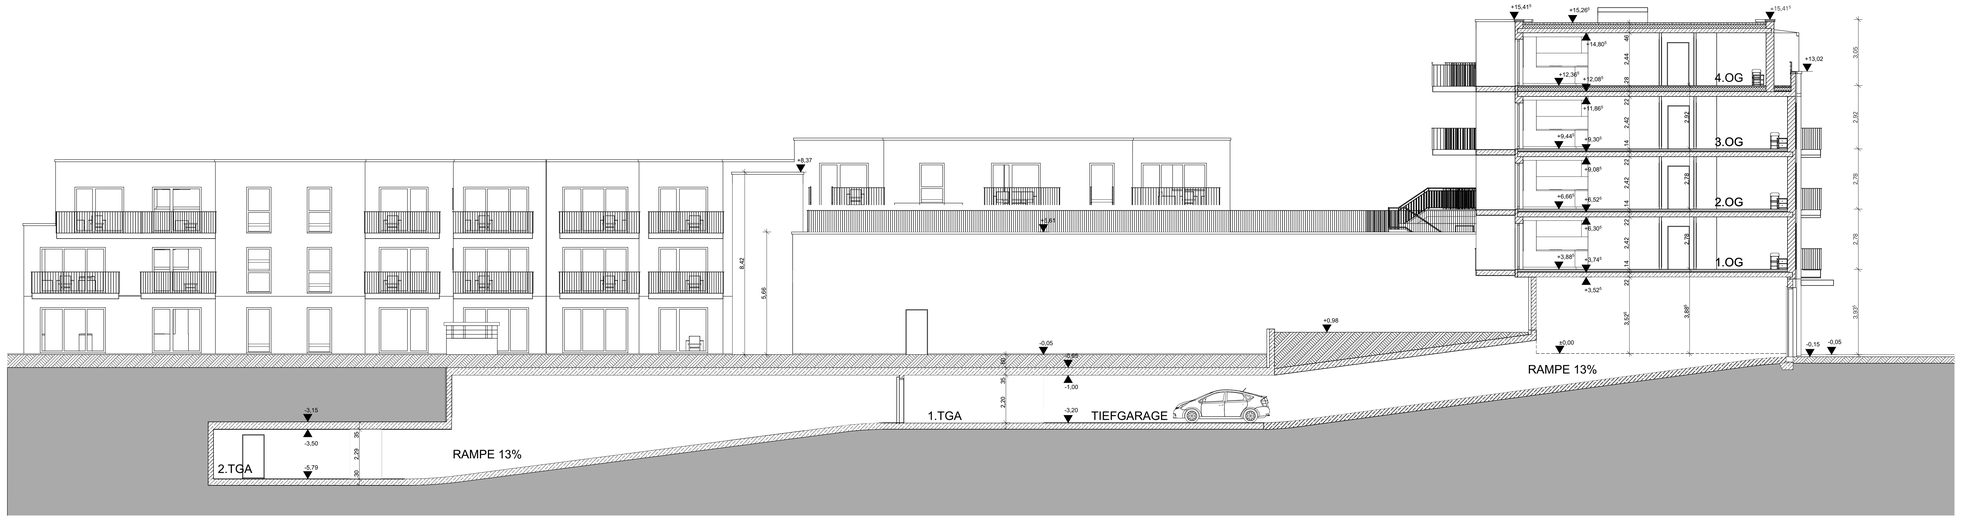

SCHNITT B-B HAUS 2 TIEFGARAGE RAMPE

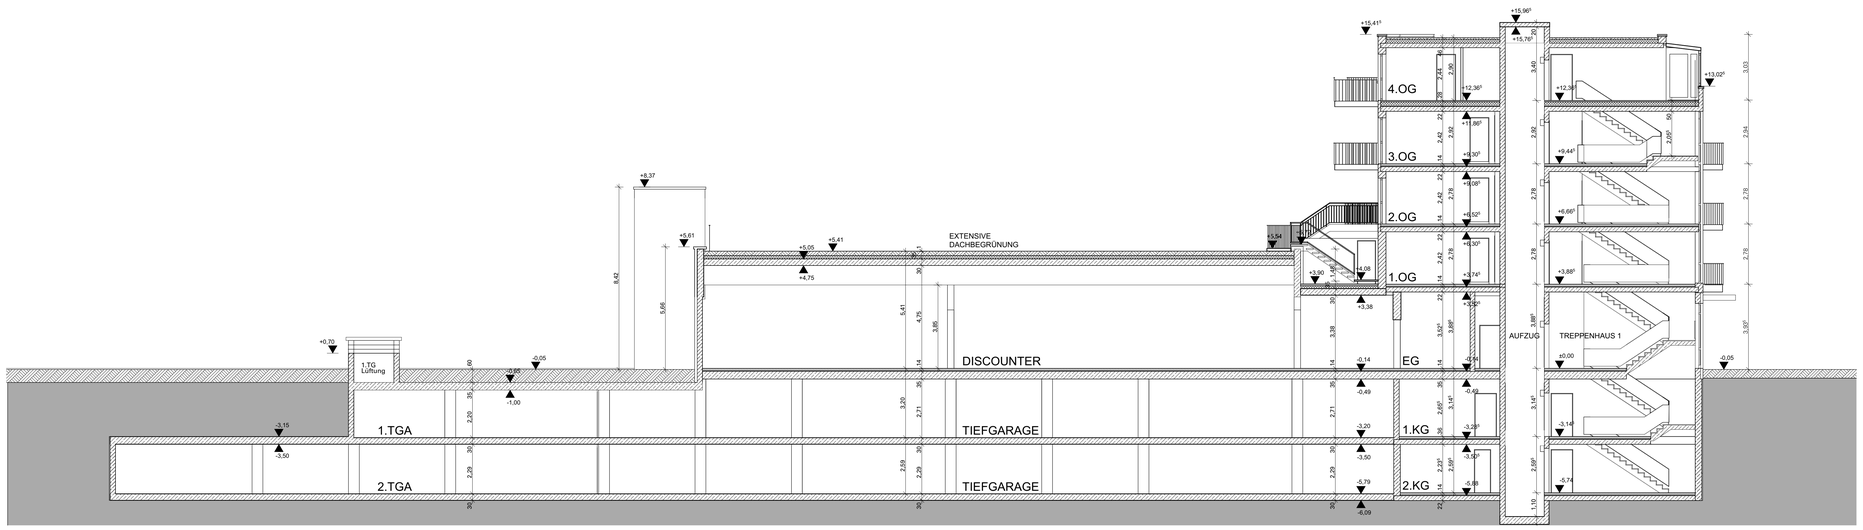

SCHNITT C-C HAUS 1 TREPPENHAUS

Nachbarn:

Flur-Nr. 16398, Flur-Nr. 16298/18, Flur-Nr. 16298/35, Flur-Nr. 16298/16, Flur-Nr. 1163/1, Flur-Nr. 16298/15	Landeshauptstadt München Rossmarkt 3 80331 München
Flur-Nr. 16298/25	Wohnungseigentümergemeinschaft Ottobrunner Str. 20+22 81737 München
Flur-Nr. 1109	Bundesrepublik Deutschland (Bundesstraßenverwaltung)
Flur-Nr. 16298/31	Wohnungseigentümergemeinschaft Ottobrunner Str. 24 81737 München
Flur-Nr. 16298/28	Weidenbacher, Reinhard Rotwandweg 14 82024 Taufkirchen

OKF EG = ± 0.00 = 534.50 m ü.NN

NEUBAU EINER WOHNANLAGE MIT DISCOUNTER MIT DIENSTLEISTUNGSFLACHE UND TIEFGARAGE

1:100	TB-OTT	SCH A-B-C	09
MASST.	KURZN.	PL.INH.	PL.NR.

PLANINHALT:	Schnitte A-A, B-B, C-C	TB-OTT	2013-02-26-TB-OTT.pln
		DIR	FILE

BAUVORHABEN: NEUBAU EINER WOHNANLAGE MIT DISCOUNTER MIT DIENSTLEISTUNGSFLACHE UND TIEFGARAGE
OTTOBRUNNER STR. 26
81731MÜNCHEN
Fl.-Nr. 16298

ANTRAGSTELLER: TEN BRINKE WOHNUNGSBAU GmbH & Co.KG
DINXPERLOER STRASSE 18-22
46399 BOCHOLT

PLANUNG:

FÜR DIE GESELLSCHAFT — ENTWURFSVERFASSER
ASA ALEXANDER SCHWAB ARCHITEKTEN
ASA ALEXANDER SCHWAB ARCHITEKTEN GMBH VFA
WITNEYSTR. 1, 82008 UNTERHACHING TEL. 089 / 665085-0, FAX 089 / 665085-58

UNTERHACHING, DEN 21.02.2017 PL.NR. 09

BAUANTRAG FERTIGUNG

ORT DES VORHABENS: OTTOBRUNNER STR. 26
81731 MÜNCHEN
Fl.-Nr. 16298 München, Sektion 8

ART DES VORHABENS: NEUBAU EINER WOHNANLAGE MIT DISCOUNTER MIT DIENSTLEISTUNGSFLACHE UND TIEFGARAGE

ANTRAGSTELLER: TEN BRINKE WOHNUNGSBAU GmbH & Co.KG
DINXPERLOER STRASSE 18-22
46399 BOCHOLT

PLANART / INHALT: Schnitte A-A, B-B, C-C