



UNTERGESCHOSS

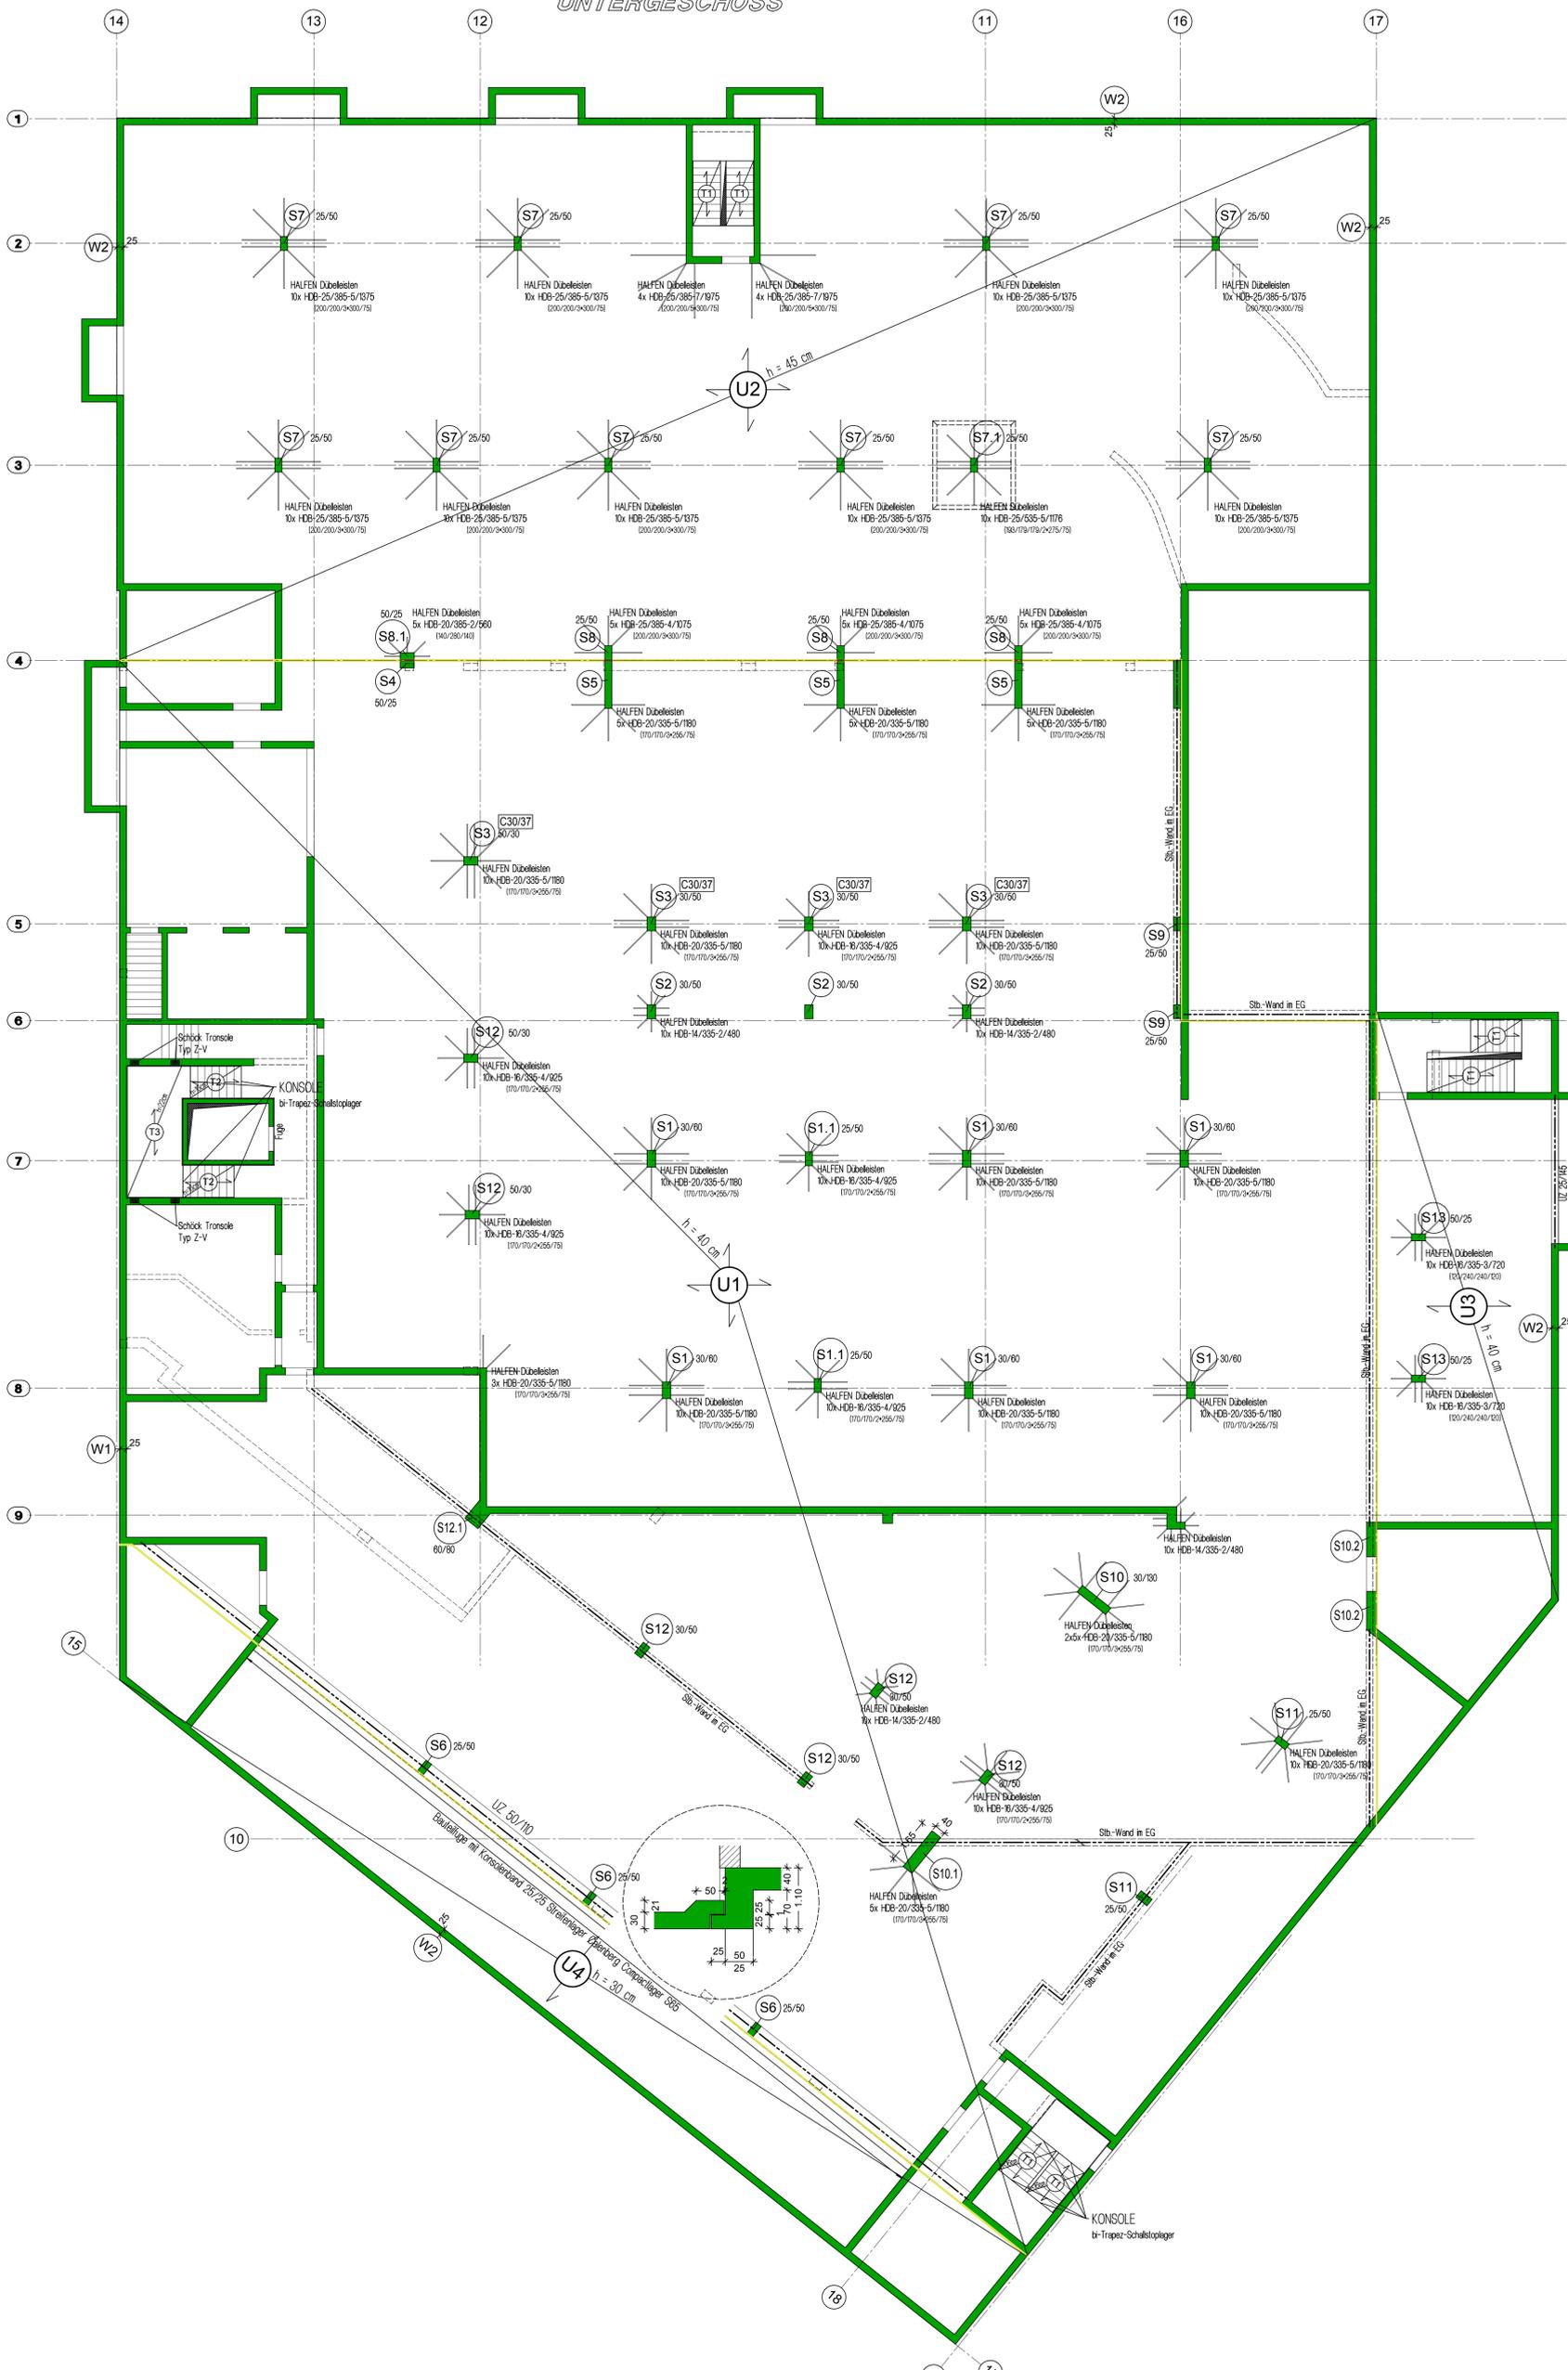

**Baustoffe:**

<b>UMFASSUNGSWAND TG</b>	mit Beschichtung: - im Sockelbereich: OS 5b - im Spritzwasserbereich: OS 4
Druckfestigkeitsklasse:	C 25/30
Expositions- und Feuchtigkeitsklassen:	XC 4/ XA 1/ XF 1/ WF
<b>UMFASSUNGSWAND KG</b>	
Druckfestigkeitsklasse:	C 25/30
Expositions- und Feuchtigkeitsklassen:	XC 4/ XF 1/ WF
<b>STÜTZEN TG</b>	mit Sockelschutz
Druckfestigkeitsklasse:	C 25/30 bzw. C30/37 s. Grundriss
Expositions- und Feuchtigkeitsklassen:	XC 3/ XF 1/ WF
<b>DECKE TG ( U2 + U3 )</b>	Schwarzabdichtung ( Aussenbereich )
Druckfestigkeitsklasse:	C 25/30
Expositions- und Feuchtigkeitsklassen:	XC 3/ XF 1/ XA 1/ WF
<b>KONSOLE</b>	
Druckfestigkeitsklasse:	C 20/25
Expositions- und Feuchtigkeitsklassen:	XC 3/ XF 1/ WF
<b>UNTERZÜGE/ DECKE U1</b>	
Druckfestigkeitsklasse:	C 20/25
Expositions- und Feuchtigkeitsklassen:	XC 1/ W0
Stahl:	BSt 500S / 500M

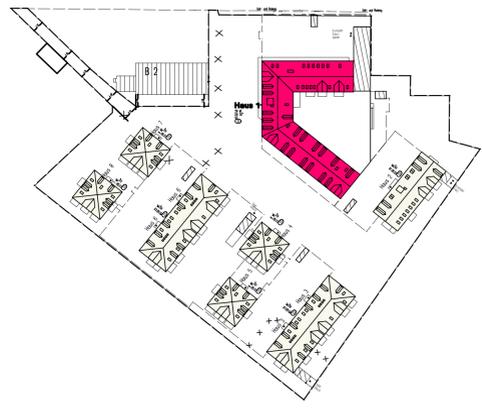

**INGENIEURBUERO FUER BAUSTATIK  
DIPL. ING. RUDOLF SABOLD**

BAUHERR:	Ten Brinke Wohnungsbau GmbH & Co.KG Dinxperloer Str. 18-20, 46399 Bocholt Niederlassung Bayern: Wolfratshausen	ANDERUNG:	b = 2,08.14 Dübelleisten c = 18,08.14 Baustoffe
BAUVORHABEN:	Neubau einer Wohnanlage Hohenlindner Str. 40, Fasanweg 4-18 85622 Feldkirchen	MASSTAB:	M 1:100
BAUTEIL:	<b>POSITIONSPLAN -HAUS 1</b> UNTERGESCHOSS	GEZEICHNET:	B. Busch 15.07.2014
		PLAN NR.:	<b>P4c</b>

Dipl. Ing. Rudolf Sabold  
Hochweg 28 - 84032 Altdorf  
Tel.: ( 0871 ) 320-6485  
Fax: ( 0871 ) 33991  
Email: info@ib-sabold.de