



Decke über Untergeschoss

 

Baustoffe:	
UMFASSUNGSWAND TG	mit Beschichtung: - im Sockelbereich: OS 5b - im Spritzwasserbereich: OS 4
Druckfestigkeitsklasse:	C 25/30
Expositions- und Feuchtigkeitsklassen:	XC 4/ XA 1/ XF 1/ WF
UMFASSUNGSWAND KG	
Druckfestigkeitsklasse:	C 25/30
Expositions- und Feuchtigkeitsklassen:	XC 4/ XF 1/ WF
STÜTZEN TG	mit Sockelschutz
Druckfestigkeitsklasse:	C 25/30
Expositions- und Feuchtigkeitsklassen:	XC 3/ XF 1/ WF
DECKEN TG	Schwarzabdichtung (Aussenbereich)
Druckfestigkeitsklasse:	C 25/30
Expositions- und Feuchtigkeitsklassen:	XC 3/ XF 1/ XA 1/ WF
KONSOLE	
Druckfestigkeitsklasse:	C 20/25
Expositions- und Feuchtigkeitsklassen:	XC 3/ XF 1/ WF
UNTERZÜGE / DECKEN WOHNBEREICH	
Druckfestigkeitsklasse:	C 20/25
Expositions- und Feuchtigkeitsklassen:	XC 1/ W0
Stahl:	BSt 500S / 500M

UG P5a

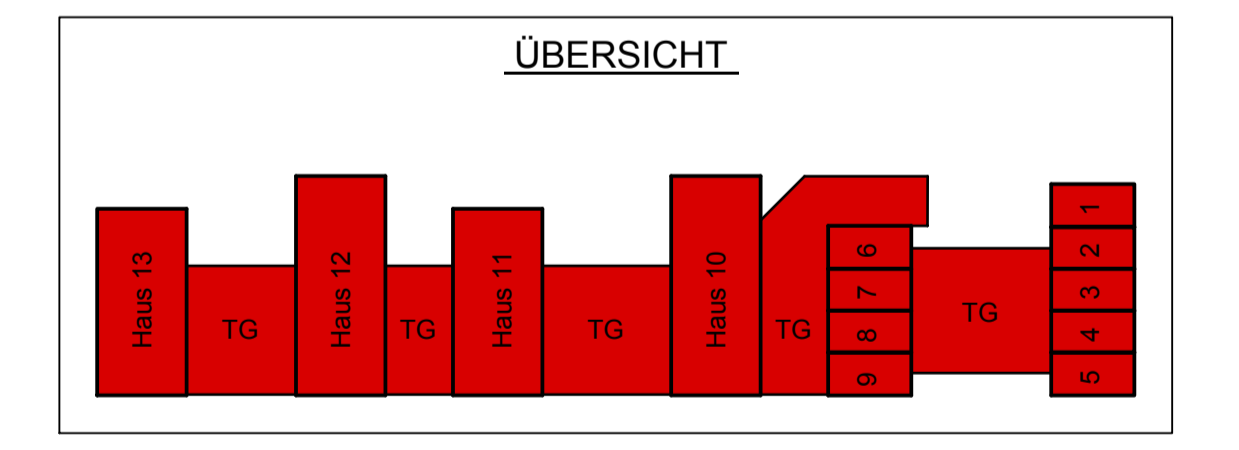

INGENIEURBUERO FUER BAUSTATIK DIPL. ING. RUDOLF SABOLD		
BAUHERR: Ten Brinke Wohnungsbau GmbH & Co.KG Dinxperloer Str. 18-20, 46399 Bocholt Niederlassung Bayern: Wolfratshausen	ANERKENNUNG: a = 15.02.18 - UZ Größen Haus 11 + 13	
BAUVORHABEN: Neubau einer Wohnanlage Freiherr-von-Strengel-Straße 2 85579 Neuburg	MASSTAB: M 1:100	
BAUTITEL: POSITIONSPLAN UNTERGESCHOSS	Haus 1-13 GEZEICHNET: B. Busch 02.02.2016	PLAN NR. P5a

Dipl.-Ing. Rudolf Sabold
Hechtweg 28 - 84032 Altdorf
Tel.: (0871) 320-6465
Fax: (0871) 33991
Email: info@b-sabold.de